



ΕΦΗΜΕΡΙΣ ΤΗΣ ΚΥΒΕΡΝΗΣΕΩΣ

ΤΗΣ ΕΛΛΗΝΙΚΗΣ ΔΗΜΟΚΡΑΤΙΑΣ

ΤΕΥΧΟΣ ΤΕΤΑΡΤΟ — Αρ. Φύλλου 390

15 Ιουνίου 1995

ΠΕΡΙΕΧΟΜΕΝΑ

ΑΝΑΔΑΣΩΣΕΙΣ

ΑΠΟΦΑΣΕΙΣ

Αριθ. 799 (1)

Κήρυξη αναδασωτέας έκτασης (195) τετραγ. μέτρων στη θέση «Λάκκα» Περιφέρειας Κοινότητας Καρύταινας Ν. Αρκαδίας.

Ο ΠΕΡΙΦ/ΚΟΣ Δ/ΝΤΗΣ Ν. ΑΡΚΑΔΙΑΣ

Έχοντας υπόψη:

1. Τις διατάξεις του Ν. 3200/55 για διοικητική αποκέντρωση και το Ν. 2240/1994.

2. Τις διατάξεις του άρθρου 117 παρ. 3 του Συντάγματος.

3. Τις διατάξεις του Ν. 998/79 «περί προστασίας των Δασών κ.λπ.» και ειδικότερα:

α) του άρθρου 41 παρ. 1, β) του άρθρου 38 παρ. 1.

4. Τις διαταγές του Υπουργείου Γεωργίας:

α) 160417/1180/8.7.80, β) 182447/3049/24.9.80.

5. Την 1438/18.5.1995 πρόταση του δασαρχείου Τρίπολης με την οποία προτείνεται η κήρυξη της έκτασης που αναφέρεται στο θέμα ως αναδασωτέας.

6. Τις 17996/13.9.1984 και 21185/30.9.1985 αποφάσεις Νομάρχη Αρκαδίας, αποφασίζουμε:

Κηρύσσουμε αναδασωτέα με σκοπό την προστασία της δασικής βλαστήσεως και τη διατήρηση του δασικού χαρακτήρα της έκτασης τη δημόσια δασική έκταση εμβαδού εκατόν εννενήντα πέντε (195) τετραγωνικών μέτρων που βρίσκεται στη θέση «Λάκκα» Περιφερείας Κοινότητας Καρύταινας Γορτυνίας και προσδιορίζεται από τα στοιχεία Α, Β, Γ, Δ, Α και έχει όρια:

Ανατολικά: Με δημόσια δασική έκταση.

Δυτικά: Ομοίως ως άνω.

Βόρεια: Ομοίως ως άνω.

Νότια: Με Κοινοτικό δρόμο,

όπως φαίνεται στο συνημμένο διάγραμμα που αποτελεί αναπόσπαστο μέρος της απόφασης αυτής.

Η απόφαση αυτή να δημοσιευθεί στην Εφημερίδα της Κυβερνήσεως.


Τρίπολη, 29 Μαΐου 1995

Ο Περιφ/κός Δ/ντής
ΣΠΥΡ. ΚΟΤΣΙΑΣ

ΑΠΟΣΠΑΣΜΑ ΧΑΡΤΟΥ

Ευρύτερης περιοχής εκ του φύλλου χάρτου ΜΕΓΑΛΟΠΟΛΗΣ 1 Γ.Υ.Σ.

Κλιμ. 1:20.000

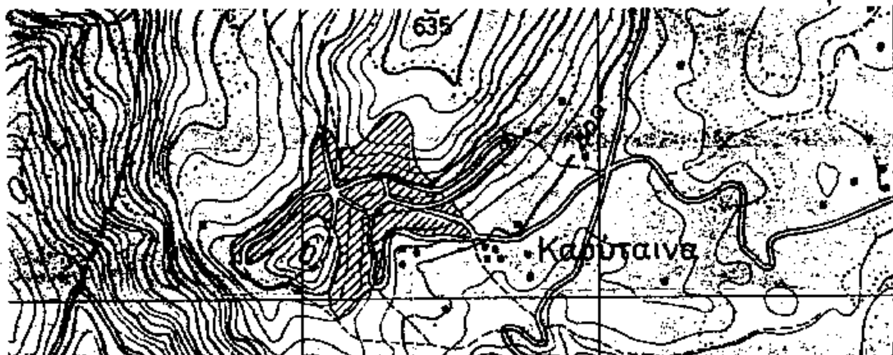

ΥΠΟΜΝΗΜΑ


ΑΒΓΔΑ Καταληφθείσα δημ. δασ. έκταση

ΤΟΠΟΓΡΑΦΙΚΟ ΔΙΑΓΡΑΜΜΑ

Καταληφθείσης δημοσίας δασικής έκτασης στη θέση "Λάκκα" περιφέρειας Κοινότητος Καρυταίνης - Νομού Αρκαδίας από Αθανάσιο κ Μαρία Ν. Κοκκίνη

Κλίμακα 1: 200


Εμβαδόν: 195 Μ2

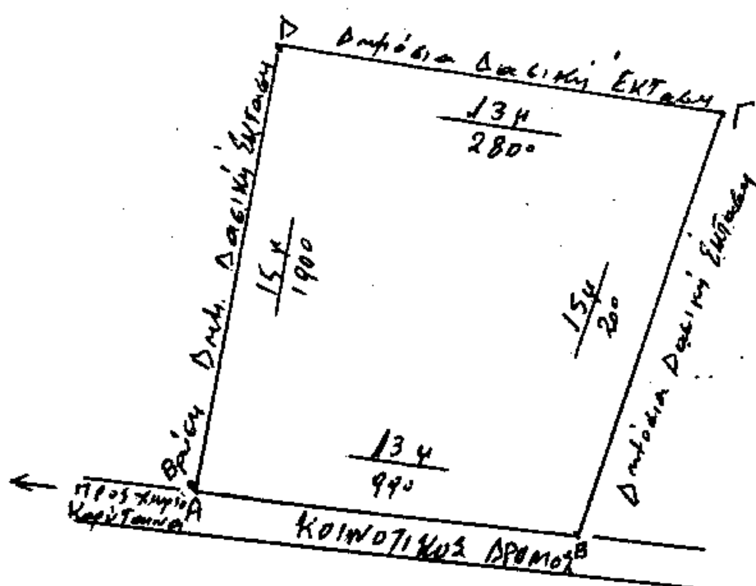


Μεγαλόπολη 12-5-1995
ο Συντάξας

Ιωάννης Κωτσιώνης


ΕΘΕΩΡΗΘΗ

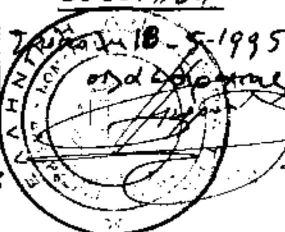

ΕΘΕΩΡΗΘΗ

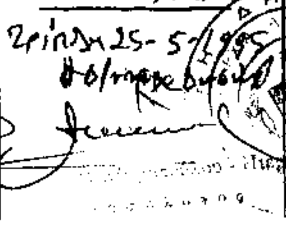

ΕΘΕΩΡΗΘΗ

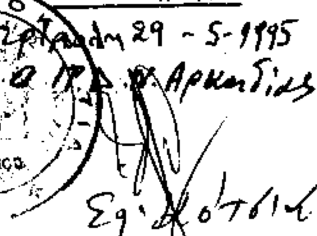

ΠΟΛΕΟΔΟΜΙΑ

ΑΠΟΦΑΣΕΙΣ

Αριθ. 819 (2)

Τροποποίηση σχεδίου πόλεως Λάλα (μετατόπιση δρόμου μεταξύ των Ο.Τ. 17 και 18).

Ο ΝΟΜΑΡΧΗΣ ΗΛΕΙΑΣ

Έχοντας υπόψη:

1. Τις διατάξεις του από 17.7.1923 Π.Δ. «Περί σχεδίων πόλεων και Κωμών του Κράτους», όπως τροποποιήθηκε και συμπληρώθηκε μεταγενέστερα.

2. Τις διατάξεις του Ν. 3200/55 «περί διοικητικής αποκεντρώσεως», όπως τροποποιήθηκαν και συμπληρώθηκαν.

3. Τις διατάξεις του Α.Ν. 314/68 όπως τροποποιήθηκαν και συμπληρώθηκαν με το Ν.Δ. 1018/71.

4. Τις διατάξεις του Β. Δ/τος 712/70 «Περί καθορισμού των διατηρουμένων αρμοδιοτήτων του Υπουργού Δημοσίων Έργων», που εκδόθηκε κατόπιν του 532/70 Ν. Δ/τος όπως μετά τροποποιήθηκαν και συμπληρώθηκαν με τα Β. Δ/τα 677/71 και 198/72.

5. Τις διατάξεις του Ν. 1032/80 «περί συστάσεως Υ.Χ.Ο.Π.».

6. Τις διατάξεις του Ν. 1337/83 «περί επεκτάσεως Πολεοδομικών σχεδίων».

7. Τις διατάξεις του Ν. 1577/85 ΦΕΚ 210Α/18.12.85 «Περί Γ.Ο.Κ.».

8. Τις διατάξεις του Ν. 1558/85 ΦΕΚ 137Α/26.7.85 «Κυβέρνηση και Κυβερνητικά Όργανα».

9. Τις διατάξεις του Π. Δ/τος 183/86 ΦΕΚ 70Α/5.6.86 και τις Εγκρ. 117/20.6.86 και 119/1.7.86 του Υ.ΠΕ.ΧΩ.Δ.Ε. «σχετικά με έγκριση τροποποιήσεων και καθορισμού όρων δόμησης από τους Νομάρχες».

10. Την αριθ. 9156/14.12.93 Απόφαση Νομάρχη Ηλείας «Σχετικά με τη συγκρότηση Συμβουλίου Χ.Ο.Π. Ν. Ηλείας».

11. Το από 28.10.1860 Β.Δ. ΦΕΚ 54/15.11.1860 που εγκρίθηκε το ρυμοτομικό σχέδιο της Κοινότητας Λάλα, και το από 25.8.69 Β.Δ. ΦΕΚ 164/Δ/1.9.69 σχετικά δόμησης.

12. Την αριθ. 6/95 απόφαση του Κοινοτικού Συμβουλίου Λάλα με την οποία προτείνεται η τροποποίηση σχεδίου πόλεως γαι τη μετατόπιση του δρόμου μεταξύ των Ο.Τ. 17 και 18.

13. Το Τοπογραφικό διάγραμμα που συνοδεύει την απόφασή μας αυτή με κλίμακα 1:500 που υπογράφεται από τον Αρχιτ. Μηχανικό Ανδρέα Κούτρα με ημερομηνία 19.1.1995 στο οποίο απεικονίζεται η μετατόπιση του δρόμου μεταξύ των Ο.Τ. 17 και 18 με τα στοιχεία Α' – Β' – Β – Γ – Δ – Ε – Κ – Θ – Η – Η' Ζ' με πλάτος 8.00 μ.

14. Τη σύμφωνη γνώμη του Συμβουλίου Χ.Ο.Π. που διατυπώθηκε στο αριθ. 2/95 πρακτικό αυτού θέμα 15ο, αποφασίζουμε:

Εγκρίνουμε την τροποποίηση του σχεδίου πόλεως Λάλα καταργούμε τον αδιάνοικτο προβλεπόμενο από το σχέδιο πόλεως δρόμο με τα στοιχεία 3 – 4 – 8 – 7 – 3 και τον μετατοπίζουμε στη θέση με τα στοιχεία Α' – Β' – Β – Γ – Δ – Ε – Κ – Θ – Η – Η' – Ζ' με πλάτος 8.00 μ. του χαρακτηρίζουμε δρόμο του σχεδίου πόλεως με όρους δόμησης τους ισχύοντας στην περιοχή, όπως λεπτομερώς απεικονίζεται στο τοπογραφικό που συνοδεύει την απόφασή μας και αποτελεί παράρτημά της.


Η απόφασή μας αυτή που ισχύει από τη δημοσίευσή της να δημοσιευθεί στην Εφημερίδα της Κυβερνήσεως και το σχέδιο που τη συνοδεύει θα αναρτηθεί στο κτίριο της Πολεοδομίας επί 15 ημέρες μετά τη δημοσίευση. Από τις διατάξεις δε της παραπάνω αποφάσεως δεν προκαλείται δαπάνη σε βάρος της Κοινότητας Λάλα.

Κατά της αποφάσεως αυτής επιτρέπεται προσφυγή στο υπουργό ΠΕΧΩΔΕ «ΜΟΝΟ ΓΙΑ ΠΑΡΑΒΑΣΗ ΝΟΜΟΥ» (εγκρ. ΥΠΕΧΩΔΕ 42/93).

Πύργος, 24 Μαΐου 1995

Ο Νομάρχης

ΑΘΑΝΑΣΙΟΣ ΡΑΛΛΗΣ

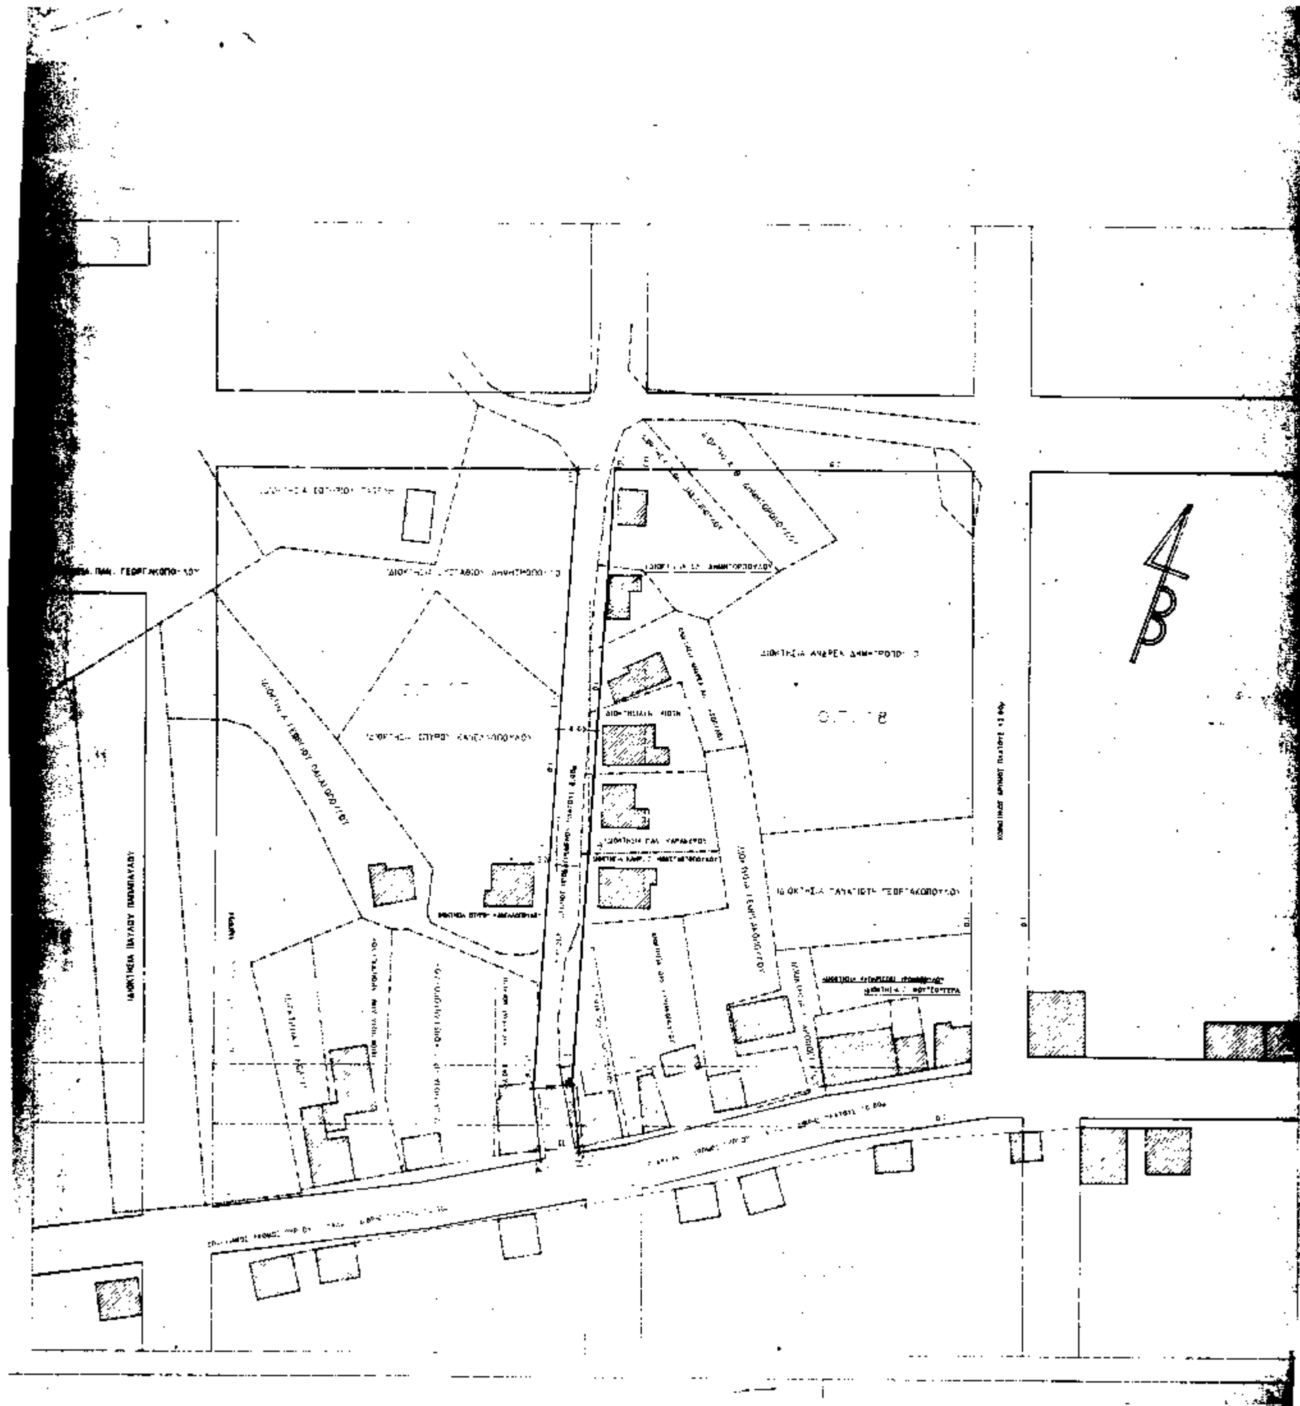

Ο.Τ. 17

Ο.Τ. 18

ΕΓΚΡΙΣΗ ΚΑΙ ΤΡΟΠΟΠΟΙΗΣΕΙΣ ΡΥΜΟΤΟΜΙΚΟΥ ΣΧΕΔΙΟΥ ΛΑΛΑ

ΕΓΚΡΙΣΗ ΡΥΜΟΤΟΜΙΚΟΥ ΣΧΕΔΙΟΥ: Β.Δ. 28-10-1860
ΦΕΚ 54/15-11-1860

ΤΡΟΠΟΠΟΙΗΣΕΙΣ ΡΥΜΟΤΟΜΙΚΟΥ ΣΧΕΔΙΟΥ
24-2-1939 ΦΕΚ 83/1-3-1939
ΑΡΙΘ. ΠΡΩΤ. ΙΓ 2744/19-3-1973 ΑΠΟΦΑΣΗ ΝΟΜΑΡΧΗ [illegible]
ΦΕΚ 110Δ/18-4-1973
ΑΡΙΘ. ΠΡΩΤ. ΙΓ 8482/25-8-1973 ΑΠΟΦΑΣΗ ΝΟΜΑΡΧΗ [illegible]
ΦΕΚ 243Δ/14-9-1973

ΟΡΟΙ ΔΟΜΗΣΗΣ

Β.Δ. 25-8-1969 ΦΕΚ 164Δ/1-9-1969
Ν. 1577/85 ΓΟΚ ΦΕΚ 210Α/18-12-1985

ΑΡΤΙΟΤΗΤΑ ΟΙΚΟΠΕΔΩΝ ΜΗ ΚΕΝΤΡΙΚΟ ΤΜΗΜΑ
1. ΚΑΝΟΝΑΣ: 15-400
2. Α ΠΑΡΕΚΚΛΙΣΗ 13-300 ΓΙΑ ΠΡΙΝ ΑΠΟ ΤΟ ΓΟΚ
2. Β ΠΑΡΕΚΚΛΙΣΗ 8-150 ΓΙΑ ΠΡΙΝ ΤΙΣ 1-9-1969

ΣΥΝΤΕΛΕΣΤΗΣ ΔΟΜΗΣΗΣ (Σ.Δ.): [illegible]
ΣΥΣΤΗΜΑ (ΠΡΟ ΓΟΚ): ΣΥΝΕΧΕΣ
ΠΟΣΟΣΤΟ ΚΑΛΥΨΗΣ: 60%
ΜΕΓΙΣΤΟ ΥΨΟΣ ΠΡΟ ΓΟΚ: [illegible] Μ. ΜΕΤΑ ΓΟΚ: [illegible]
ΑΡΙΘΜΟΣ ΟΡΟΦΩΝ ΠΡΟ ΓΟΚ: 3

ΚΑΘΟΡΙΣΜΟΣ ΠΡΟΤΕΙΝΟΜΕΝΩΝ ΟΙΚΟΔΟΜΙΚΩΝ ΓΡΑΜΜΩΝ

Η ΠΡΟΤΕΙΝΟΜΕΝΗ ΤΡΟΠΟΠΟΙΗΣΗ ΤΟΥ ΡΥΜΟΤΟΜΙΚΟΥ ΣΧΕΔΙΟΥ ΑΦΟΡΑ ΤΗΝ ΚΑΤΑΡΓΗΣΗ ΤΩΝ ΡΥΜΟΤΟΜΙΚΩΝ - ΟΙΚΟΔΟΜΙΚΩΝ ΓΡΑΜΜΩΝ 1-2-3-4 ΚΑΙ 5-6-7-8 (ΠΟΥ ΒΡΙΣΚΟΝΤΑΙ ΣΤΑ Ο.Τ. [illegible] ΚΑΙ 18) ΚΑΙ ΤΟΝ ΚΑΘΟΡΙΣΜΟ ΤΩΝ ΟΙΚΟΔΟΜΙΚΩΝ - ΡΥΜΟΤΟΜΙΚΩΝ ΓΡΑΜΜΩΝ Α-Β-Γ-Δ-Ε ΚΑΙ Ζ-Η-Θ-Ι-Κ ΩΣ ΕΞΗΣ:

ΓΡΑΜΜΗ Α-Β: ΠΑΡΑΛΛΗΛΗ ΣΕ ΑΠΟΣΤΑΣΗ [illegible] Μ ΑΠΟ ΤΗΝ [illegible] ΤΗΣ ΟΙΚΙΑΣ ΧΑΡΙΚΛΕΙΑΣ ΜΩΡΑΙΤΗ

ΣΗΜΕΙΟ Γ: ΣΕ ΑΠΟΣΤΑΣΗ 3.70 Μ ΑΠΟ ΤΗ ΒΟΡΕΙΟΑΝΑΤΟΛΙΚΗ ΓΩΝΙΑ ΤΗΣ ΟΙΚΙΑΣ ΣΠΥΡΟΥ ΚΑΝΕΛΛΟΠΟΥΛΟΥ

ΣΗΜΕΙΟ Δ: ΣΥΝΑΝΤΗΣΗ ΠΕΡΙΦΡΑΞΗΣ ΙΔΙΟΚΤΗΣΙΑΣ ΕΥΣΤΑΘΙΟΥ ΔΗΜΗΤΡΟΠΟΥΛΟΥ ΜΕ ΤΗΝ ΙΔΙΟΚΤΗΣΙΑ ΣΠΥΡΟΥ ΚΑΝΕΛΛΟΠΟΥΛΟΥ

ΣΗΜΕΙΟ Β: ΣΕ ΑΠΟΣΤΑΣΗ 3.60 Μ ΑΠΟ ΤΗ ΒΟΡΕΙΟΑΝΑΤΟΛΙΚΗ ΓΩΝΙΑ ΤΗΣ ΟΙΚΙΑΣ ΧΑΡΙΚΛΕΙΑΣ ΜΩΡΑΙΤΗ

ΓΡΑΜΜΗ Δ-Ε: ΠΕΡΙΦΡΑΞΗ ΙΔΙΟΚΤΗΣΙΑΣ ΕΥΣΤΑΘΙΟΥ ΔΗΜΗΤΡΟΠΟΥΛΟΥ ΣΕ ΑΠΟΣΤΑΣΗ 8.30 Μ ΑΠΟ ΤΗ [illegible] ΤΗΣ ΟΙΚ. ΔΙΟΝΥΣΙΟΥ ΒΑΣΙΛΟΠΟΥΛΟΥ

ΓΡΑΜΜΕΣ Ζ-Η, Η-Θ, Θ-Ι ΚΑΙ Ι-Κ: ΠΑΡΑΛΛΗΛΕΣ ΣΕ ΑΠΟΣΤΑΣΗ 8.00 Μ ΑΠΟ ΤΙΣ ΓΡΑΜΜΕΣ Α-Β, Β-Γ, Γ-Δ, [illegible] ΑΝΤΙΣΤΟΙΧΑ

——— ΠΡΟΤΕΙΝΟΜΕΝΗ [illegible] ΓΡΑΜΜΗ
- - - - - ΚΑΤΑΡΓΗΘΕΙΣΑ [illegible] ΓΡΑΜΜΗ
——— ΟΡΙΑ ΙΔΙΟΚΤΗΣΙΩΝ

Σχέδιο που συνοδεύει την αριθ. 6/95 απόφαση του Κοινοτικού Συμβουλίου Λάλα

εργοδότης:	ΑΝΔΡΕΑΣ ΑΝΑΣΤΑΣΟΠΟΥΛΟΣ
έργο:	ΤΡΟΠΟΠΟΙΗΣΗ ΡΥΜ. ΣΧΕΔΙΟΥ ΛΑΛΑ
τοποθεσία:	ΛΑΛΑΣ
μελετητές:	ΑΝΔΡΕΑΣ ΚΟΥΤΡΟΣ ΑΡΧΙΤ. ΜΗΧ/ΚΟΣ
θέμα σχεδίου: ΤΟΠΟΓΡΑΦΙΚΟ ΔΙΑΓΡΑΜΜΑ	αριθμός σχεδίου: Α - 1
κλίμακα: 1:500	κωδικός μελέτης: 17
ημερομηνία: 19.1.1995	σφραγίδα: ΑΝΔΡΕΑΣ Θ. ΚΟΥΤΡΟΣ

Αριθ. 293 (3)

Τροποποίηση σχεδίου πόλεως Αμαλιάδας (Αναγνώριση δρόμου στο Ο.Τ. 597 ως δρόμο του σχεδίου πόλεως) Ν. Ηλείας.

Ο ΝΟΜΑΡΧΗΣ ΗΛΕΙΑΣ

Έχοντας υπόψη:

1. Τις διατάξεις του από 17.7.1923 Π.Δ. «Περί σχεδίων πόλεων και Κωμών του Κράτους», όπως τροποποιήθηκε και συμπληρώθηκε μεταγενέστερα.

2. Τις διατάξεις του Ν. 3200/55 «περί διοικητικής αποκεντρώσεως», όπως τροποποιήθηκαν και συμπληρώθηκαν.

3. Τις διατάξεις του Α.Ν. 314/68 όπως τροποποιήθηκαν και συμπληρώθηκαν με το Ν.Δ. 1018/71.

4. Τις διατάξεις του Β. Δ/τος 712/70 «Περί καθορισμού των διατηρουμένων αρμοδιοτήτων του Υπουργού Δημοσίων Έργων», που εκδόθηκε κατόπιν του 532/70 Ν. Δ/τος όπως μετά τροποποιήθηκαν και συμπληρώθηκαν με τα Β. Δ/τα 677/71 και 198/72.

5. Τις διατάξεις του Ν. 1032/80 «περί συστάσεως Υ.Χ.Ο.Π.».

6. Τις διατάξεις του Ν. 1337/83 «περί επεκτάσεως Πολεοδομικών σχεδίων».

7. Τις διατάξεις του Ν. 1577/85 ΦΕΚ 210Α/18.12.85 «Περί Γ.Ο.Κ.».

8. Τις διατάξεις του Ν. 1558/85 ΦΕΚ 137Α/26.7.85 «Κυβέρνηση και Κυβερνητικά Όργανα».

9. Τις διατάξεις του Π. Δ/τος 183/86 ΦΕΚ 70Α/5.6.86 και τις Εγκρ. 117/20.6.86 και 119/1.7.86 του Υ.ΠΕ.-ΧΩ.Δ.Ε. «σχετικά με έγκριση τροποποιήσεων και καθορισμού όρων δόμησης από τους Νομάρχες».

10. Την αριθ. 9156/14.12.93 Απόφαση Νομάρχη Ηλείας «Σχετικά με τη συγκρότηση Συμβουλίου Χ.Ο.Π. Ν. Ηλείας».

11. Την αριθ. πρωτ. Ε.Π.Α. 80/9.11.89, ΦΕΚ 594/Δ/89, απόφαση με την οποία εγκρίθηκε η αναθεώρηση του σχεδίου πόλεως Αμαλιάδος, ως και το Π.Δ. της 15.10.92 ΦΕΚ 1228/Δ/92 που εγκρίθηκε η επέκταση του σχεδίου πόλεως.

12. Την αριθ. 17/95 απόφαση του Δημοτικού Συμβουλίου Αμαλιάδος με την οποία προτείνεται η τροποποίηση σχεδίου πόλεως για την αναγνώριση της διόδου στο Ο.Τ. 595 σαν δρόμο του σχεδίου πόλεως.

13. Το Τοπογραφικό διάγραμμα που συνοδεύει την απόφασή μας αυτή με κλίμακα 1: 200 που υπογράφεται από τον Τεχν. Πολ. Μηχανικό Γεώργιο Πιρπιρή με ημερομηνία Μάρτιος 94 στο οποίο απεικονίζεται η υπό αναγνώριση δίοδος με τα στοιχεία 1 – 2 – 3 – 4 – 5 – 6 – 7 – 8 – 9 – 10 – 11 – 12 – 1 στο Ο.Τ. 597 επί της οδού Αθηνών.

14. Τη σύμφωνη γνώμη του Συμβουλίου Χ.Ο.Π. που διατυπώθηκε στο αριθ. 2/95 πρακτικό αυτού θέμα 30ο, αποφασίζουμε:

Εγκρίνουμε την τροποποίηση του σχεδίου πόλεως και αναγνωρίζουμε τη δίοδο με τα στοιχεία 1 – 2 – 3 – 4 – 5 – 6 – 7 – 8 – 9 – 10 – 11 – 12 – 1 στο Ο.Τ. 597 στο σχέδιο πόλεως Αμαλιάδος, σαν δρόμο του σχεδίου πόλεως, με όρους δόμησης τους ισχύοντας στην περιοχή και με τα πλάτη που αναφέρονται στο Τοπογραφικό που συνοδεύει την απόφασή μας αυτή και αποτελεί παράρτημά της.

Η απόφασή μας αυτή που ισχύει από τη δημοσίευσή της να δημοσιευθεί στην Εφημερίδα της Κυβερνήσεως και το σχέδιο που τη συνοδεύει θα αναρτηθεί στο κτίριο της Πολεοδομίας επί 15 ημέρες μετά τη δημοσίευση. Από τις διατάξεις δε της παραπάνω αποφάσεως δεν προκαλείται δαπάνη σε βάρος του Δήμου Αμαλιάδος.

Κατά της αποφάσεως αυτής επιτρέπεται προσφυγή στον Υπουργό ΠΕ.ΧΩ.Δ.Ε. «ΜΟΝΟ ΓΙΑ ΠΑΡΑΒΑΣΗ ΝΟΜΟΥ» (Έγκρ. ΥΠΕΧΩΔΕ 42/93).

Πύργος, 24 Μαΐου 1995

Ο Νομάρχης
ΑΘΑΝΑΣΙΟΣ ΡΑΛΛΗΣ

Ο.Τ. 602
Ο.Τ. 598
Ο.Τ. 596
Ο.Τ. 597
Ο.Τ. 593
Ο.Τ. 592
Δημοτική οδός Αθηνών

Ο.Τ. 601

Ο.Τ. 596

Ο.Τ. 597





ΕΓΚΡΙΝΕΤΑΙ

14.4.95

Το Μέλη

1.

2.

3.

4.

ΚΛΙΜ. 1:200

Μάρτιος 1994

293/95

Γεώργιος Τεχν. Μηχανικός